

project
Der Aa-kerk Groningen


onderdeel
Plattegrond Der Aa-kerk

opdrachtgever
Bijzondere Locaties Groningen

architect

wjz: gnl. datum: gnc. tek. gnc. proj.

A	PE	14-11-2011			
B	PE	07-01-2012			
C					
D					

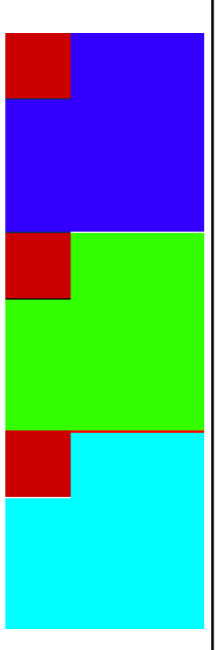

**BIJZONDERE
LOCATIES
GRONINGEN**

Adres
Akerkesl. 2, 9711 JB Groningen
Tel.
050-3181433
info@bijzonderegroningen.nl
www.bijzonderelocatiesgroningen.nl

schaal 1:100

tekening nr. wjz:

002 A